

# ÄNDERUNG DES FLÄCHENNUTZUNGSPLANS MITTELS DECKBLATT NR. 12

GEMEINDE OBERPÖRING  
LANDKREIS DEGGENDORF

ÜBERSICHT  
M 1:75.000



## GEMEINDE

Gemeinde Oberpöring  
Niederpöring 23 (Schloss)  
94562 Oberpöring



Tel.: 09937 / 95 05-0  
Fax: 09937 / 95 05-50

www.vg-oberpoering.de  
Email: poststelle@vgem-oberpoering.bayern.de

.....  
Thomas Stoiber, Erster Bürgermeister

## PLANINHALT

### ÄNDERUNG

## PLANUNG

PROJ-NR.	863
PLAN-NR.	1102
MAßSTAB	1:5.000
DATUM	30.05.2023


**SEIDL & ORTNER Architekten**  
ARCHITEKTUR | LANDSCHAFT | ORTSPLANUNG

VORSTADT 25  
94486 OSTERHOFEN  
TELEFON 09932.9084585  
MAIL office@seidl-ortner.de


JOCHEN **SEIDL** ARCHITEKT  
TELEFON 09932.9099753  
MAIL js@seidl-ortner.de

ANDREAS **ORTNER**  
LANDSCHAFTSARCHITEKT  
TELEFON 09932.9099752  
MAIL ao@seidl-ortner.de

# FNP - ÄNDERUNG MITTELS DECKBLATT NR. 12

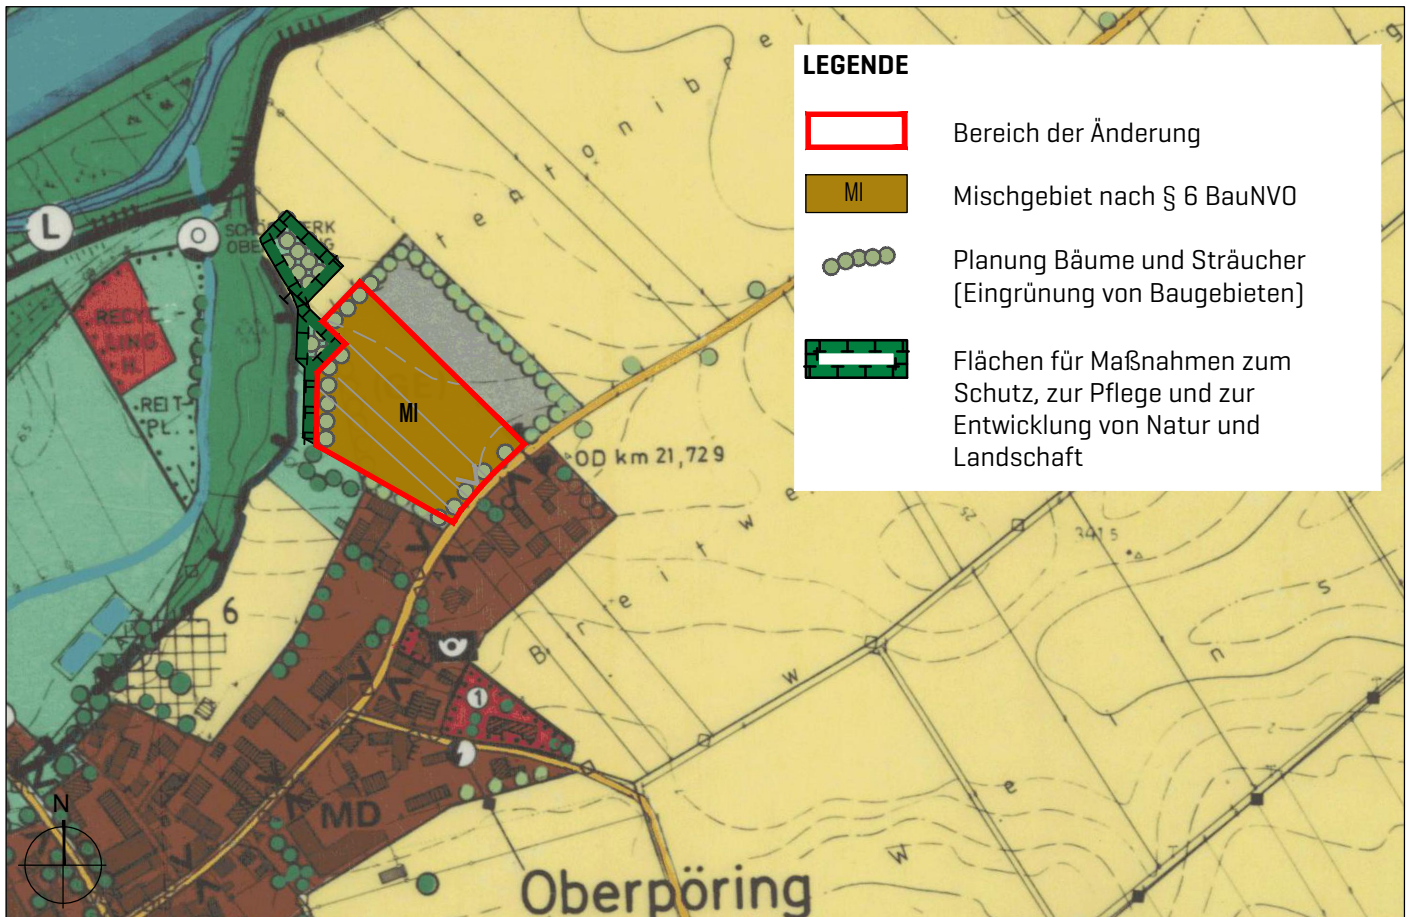

# AUSSCHNITT RECHTSGÜLTIGER FLÄCHENNUTZUNGSPLAN - BEREICH DER ÄNDERUNG MITTELS DECKBLATT NR. 12

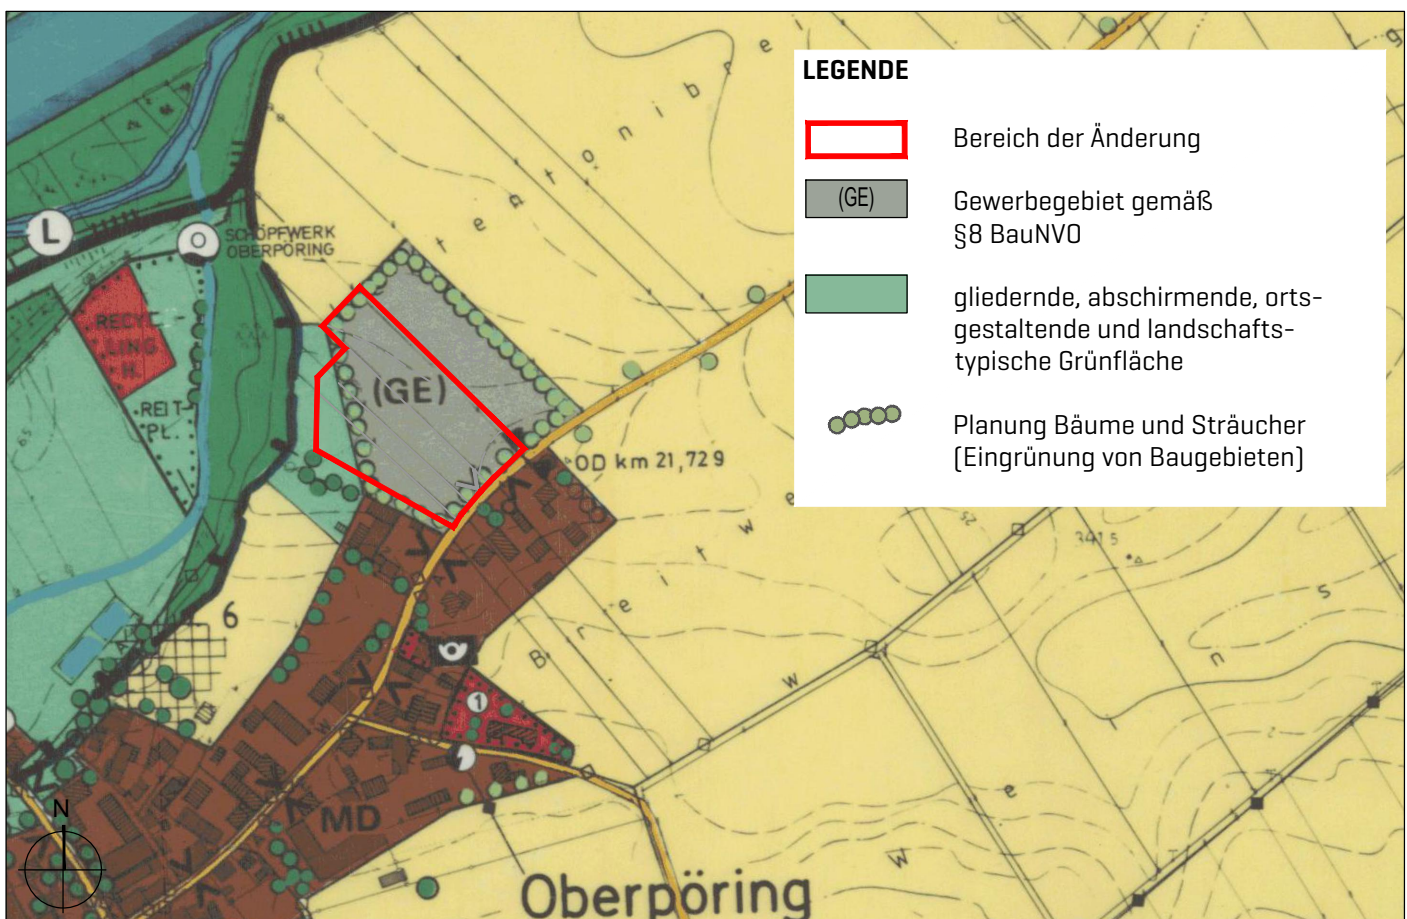

# VERFAHRENSVERMERKE

1. Der Gemeinderat Oberpörling hat in der Sitzung vom \_\_\_\_ die Änderung des Flächennutzungsplans durch Deckblatt Nr. 12 beschlossen.

2. Die frühzeitige Öffentlichkeitsbeteiligung gemäß § 3 Abs. 1 BauGB für den Vorentwurf des Deckblattes zum Flächennutzungsplan in der Fassung vom \_\_\_\_ hat in der Zeit vom \_\_\_\_ bis \_\_\_\_ stattgefunden.

3. Die frühzeitige Beteiligung der Behörden und sonstigen Träger öffentlicher Belange gemäß § 4 Abs. 1 BauGB für den Vorentwurf des Deckblattes zum Flächennutzungsplan in der Fassung vom \_\_\_\_ hat in der Zeit vom \_\_\_\_ bis \_\_\_\_ stattgefunden.

4. Zum Entwurf des Deckblattes zum Flächennutzungsplan in der Fassung vom \_\_\_\_ wurden die Behörden und sonstigen Träger öffentlicher Belange gemäß § 4 Abs. 2 BauGB in der Zeit vom \_\_\_\_ bis \_\_\_\_ beteiligt.

5. Der Entwurf des Deckblattes zum Flächennutzungsplan in der Fassung vom \_\_\_\_ wurde mit der Begründung gemäß § 3 Abs. 2 BauGB in der Zeit vom \_\_\_\_ bis \_\_\_\_ öffentlich ausgelegt.

6. Die Gemeinde Oberpörling hat mit Beschluss des Gemeinderates vom \_\_\_\_ das Deckblatt zum Flächennutzungsplan in der Fassung vom \_\_\_\_ festgestellt .

Oberpörling, den \_\_\_\_ ..... [Siegel]  
[Thomas Stoiber, Erster Bürgermeister]

7. Das Landratsamt Deggendorf hat das Deckblatt zum Flächennutzungsplan mit Bescheid vom \_\_\_\_ Az..... gemäß § 6 BauGB genehmigt.

[Siegel Genehmigungsbehörde]

8. Ausgefertigt

Oberpörling, den \_\_\_\_ ..... [Siegel]  
[Thomas Stoiber, Erster Bürgermeister]

9. Die Erteilung der Genehmigung des Deckblattes zum Flächennutzungsplan wurde am \_\_\_\_ gemäß § 6 Abs. 5 BauGB ortsüblich bekannt gemacht. Der Flächennutzungsplan ist damit wirksam.

Oberpörling, den \_\_\_\_ ..... [Siegel]  
[Thomas Stoiber, Erster Bürgermeister]