


Genehmigungsvermerk Eisenbahn-Bundesamt

Übersichtsskizze

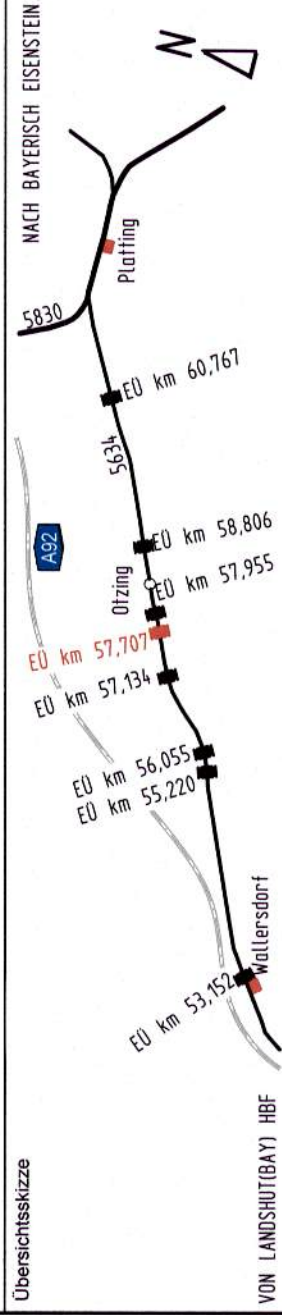

VON LANDSHUT(BAY) HBF

Index Änderungen bzw. Ergänzungen

Planungsstand

Genehmigungsplanung: Unterlage für eine Entscheidung nach § 18 AEG

Vorhabenträger:



DB Netz AG
Anlagenplanung Regionalnetze Süd (LNVR-S-A)
Sondstraße 38-40
90443 Nürnberg
Datum: 07.12.17
Unterschrift: [Signature]

Planzeichen intern: GP-IB-UEK-57,7+07

Projekt-Nr.: D15/037

Datum	Name
06/2017	Jacobs
06/2017	Schubert
06/2017	Donner

Vertreter des Vorhabenträgers:

Unterschrift: [Signature]

Planverfasser:



KARL-MARX-STRASSE 13
01109 DRESDEN
TEL: 0351/465 030
FAX: 0351/465 0320

Höhensystem: DHHN'12

Koordinatensystem: DHDN

Ursprungsplan: -

Blattgröße: DIN A3

Maßstab: 1:150.000

Datum: 30.06.2017

Vorhaben: Unterschrift

EÜ km 57,707 Arndorfer Straße

Strecke: 5634 Landshut(Bay) Hbf - Bayerisch Eisenstein

Planart:

Übersichtskarte

Planinhalt:

Quelle: Eisenbahnatlas Deutschland, Verlag Schweer + Wall GmbH, 2012

