

BERICHTIGUNG DES FLÄCHENNUTZUNGSPLANS MITTELS DECKBLATT NR. 13

GEMEINDE WALLERFING
LANDKREIS DEGGENDORF

ÜBERSICHT
M 1:75.000



GEMEINDE

Gemeinde Wallerfing
Niederpöding 23 [Schloss]
94562 Oberpöding

Tel.: 09937 / 95 05-0
Fax: 09937 / 95 05-50

www.vg-oberpoering.de
Email: poststelle@vgem-oberpoering.bayern.de



.....
Hans Eigner, Erster Bürgermeister

PLANINHALT

GENEHMIGUNGS-
FASSUNG

PLANUNG

PROJ-NR.	805
PLAN-NR.	1102
MAßSTAB	1:5.000
DATUM	21.09.2023


SEIDL & ORTNER Architekten
ARCHITEKTUR | LANDSCHAFT | ORTSPLANUNG

VORSTADT 25
94486 OSTERHOFEN
TELEFON 09932.9084585
MAIL office@seidl-ortner.de


JOCHEN **SEIDL** ARCHITEKT
TELEFON 09932.9099753
MAIL js@seidl-ortner.de

ANDREAS **ORTNER**
LANDSCHAFTSARCHITEKT
TELEFON 09932.9099752
MAIL ao@seidl-ortner.de

FNP - BERICHTIGUNG MITTELS DECKBLATT NR. 13

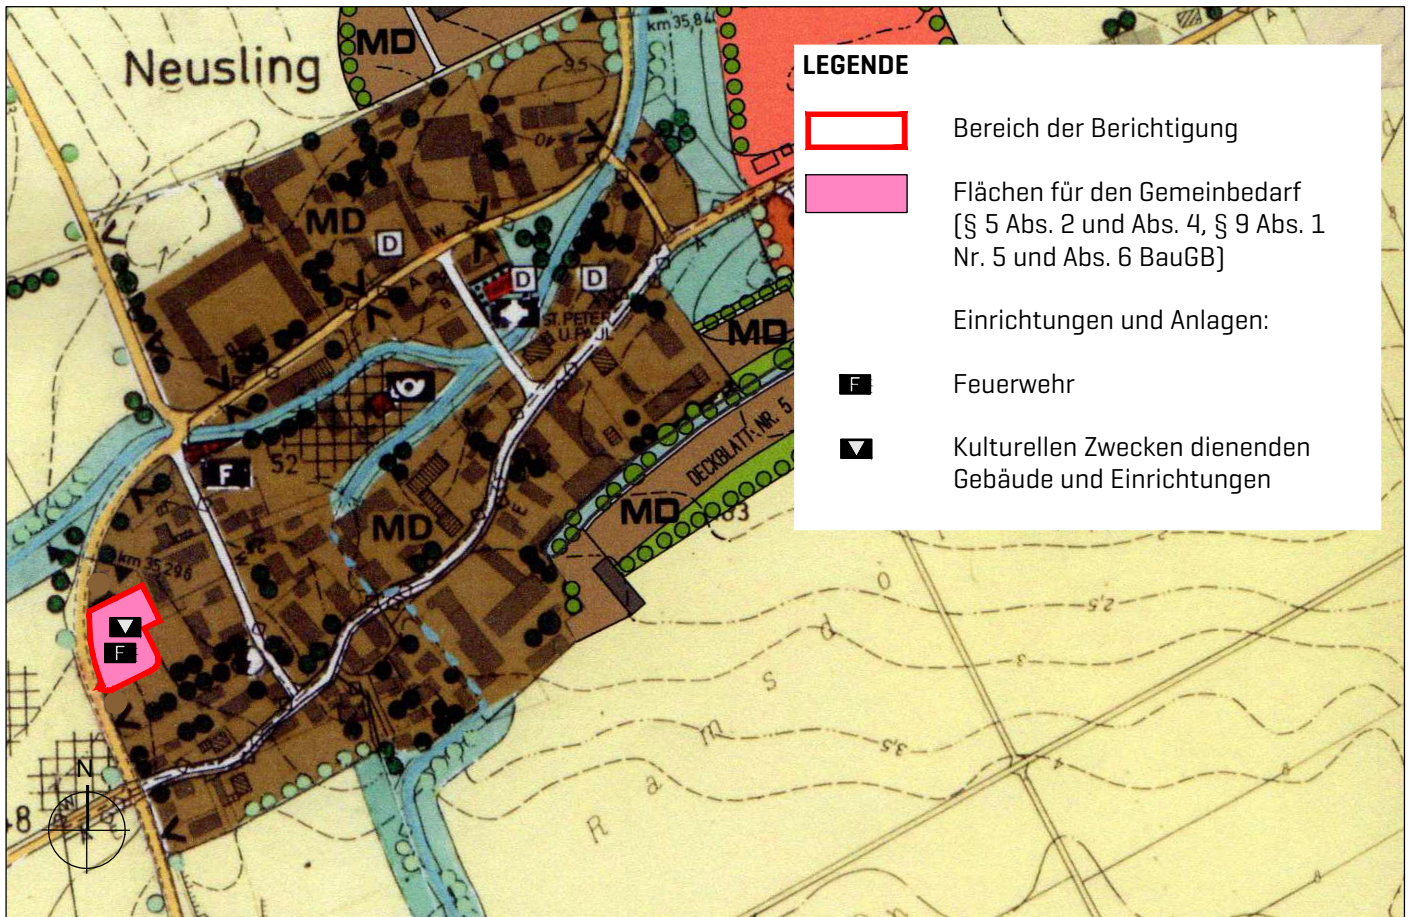

AUSSCHNITT RECHTSGÜLTIGER FLÄCHENNUTZUNGSPLAN - BEREICH DER BERICHTIGUNG DECKBLATT NR. 13

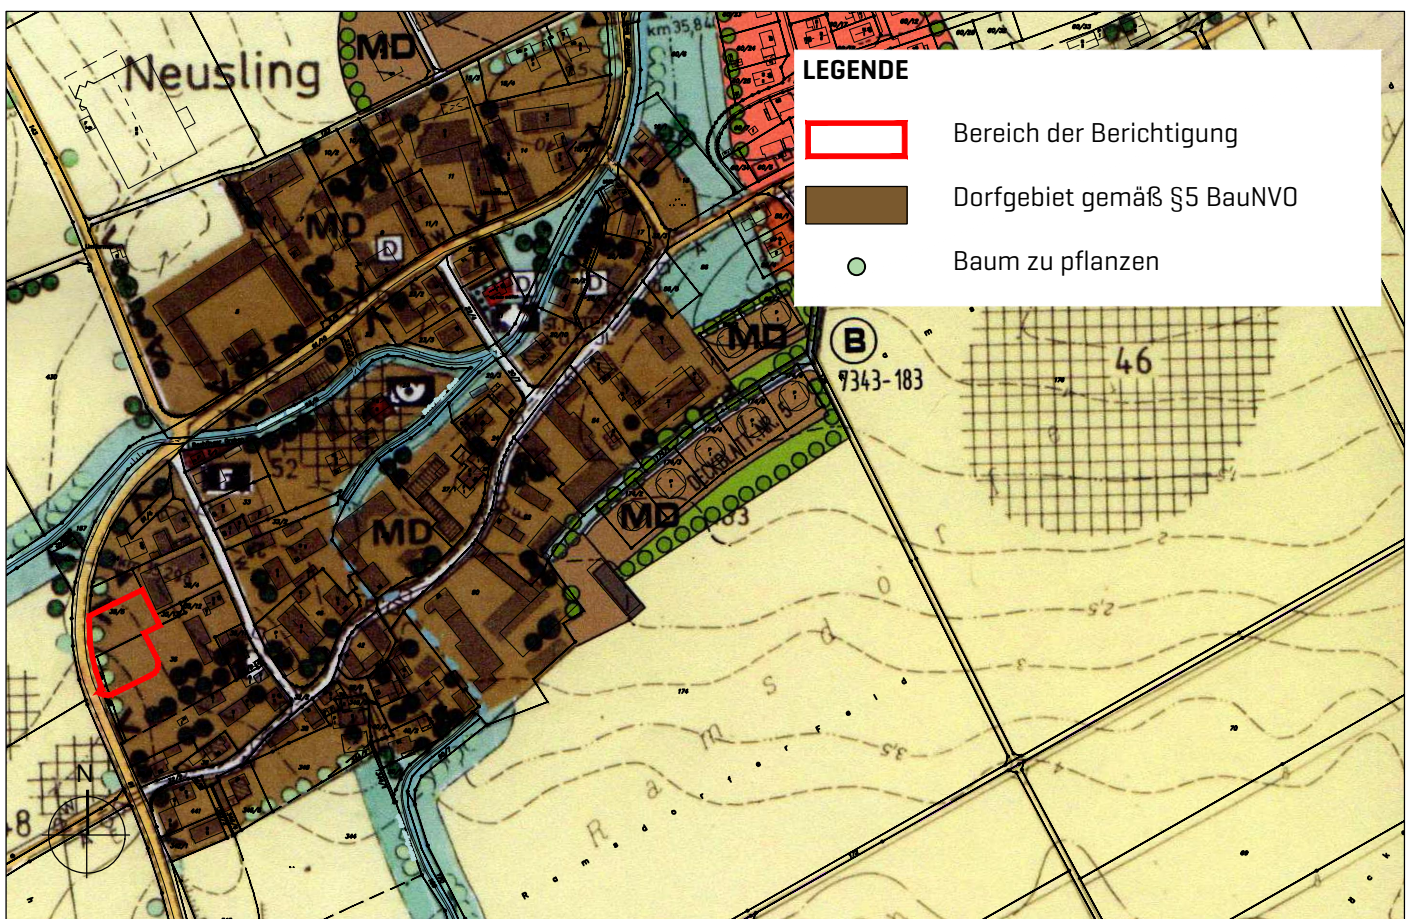

VERFAHRENSVERMERKE

Der Gemeinderat Wallerfing hat in der Sitzung vom 23.03.2023 die Aufstellung des Bebauungsplans "MD - Neusling" beschlossen. Die ortsübliche Bekanntmachung erfolgte am 06.04.2023.

Die vorliegende Änderung des Flächennutzungsplanes wird als Berichtigung durchgeführt und stimmt mit den Inhalten des Bebauungsplans "MD - Neusling" überein.

Der Satzungsbeschluss zum Bebauungsplan "MD - Neusling" erfolgte in der Gemeinderatsitzung vom 21.09.2023.

Gleichzeitig mit der Bekanntmachung des Satzungsbeschlusses wurde die Berichtigung des Flächennutzungsplanes in Verbindung mit der Aufstellung dieses Bebauungsplanes am __.__.____ ortsüblich bekannt gemacht.

Mit dem Tag der Bekanntmachung ist diese wirksam geworden.

Wallerfing, den __.__.____

[Siegel]

[Hans Eigner, Erster Bürgermeister]